



TRYSILFJELL UTMARKSLAG SA
 TRYSILFJELL TURISTSENTER


CARAVANPLASSER

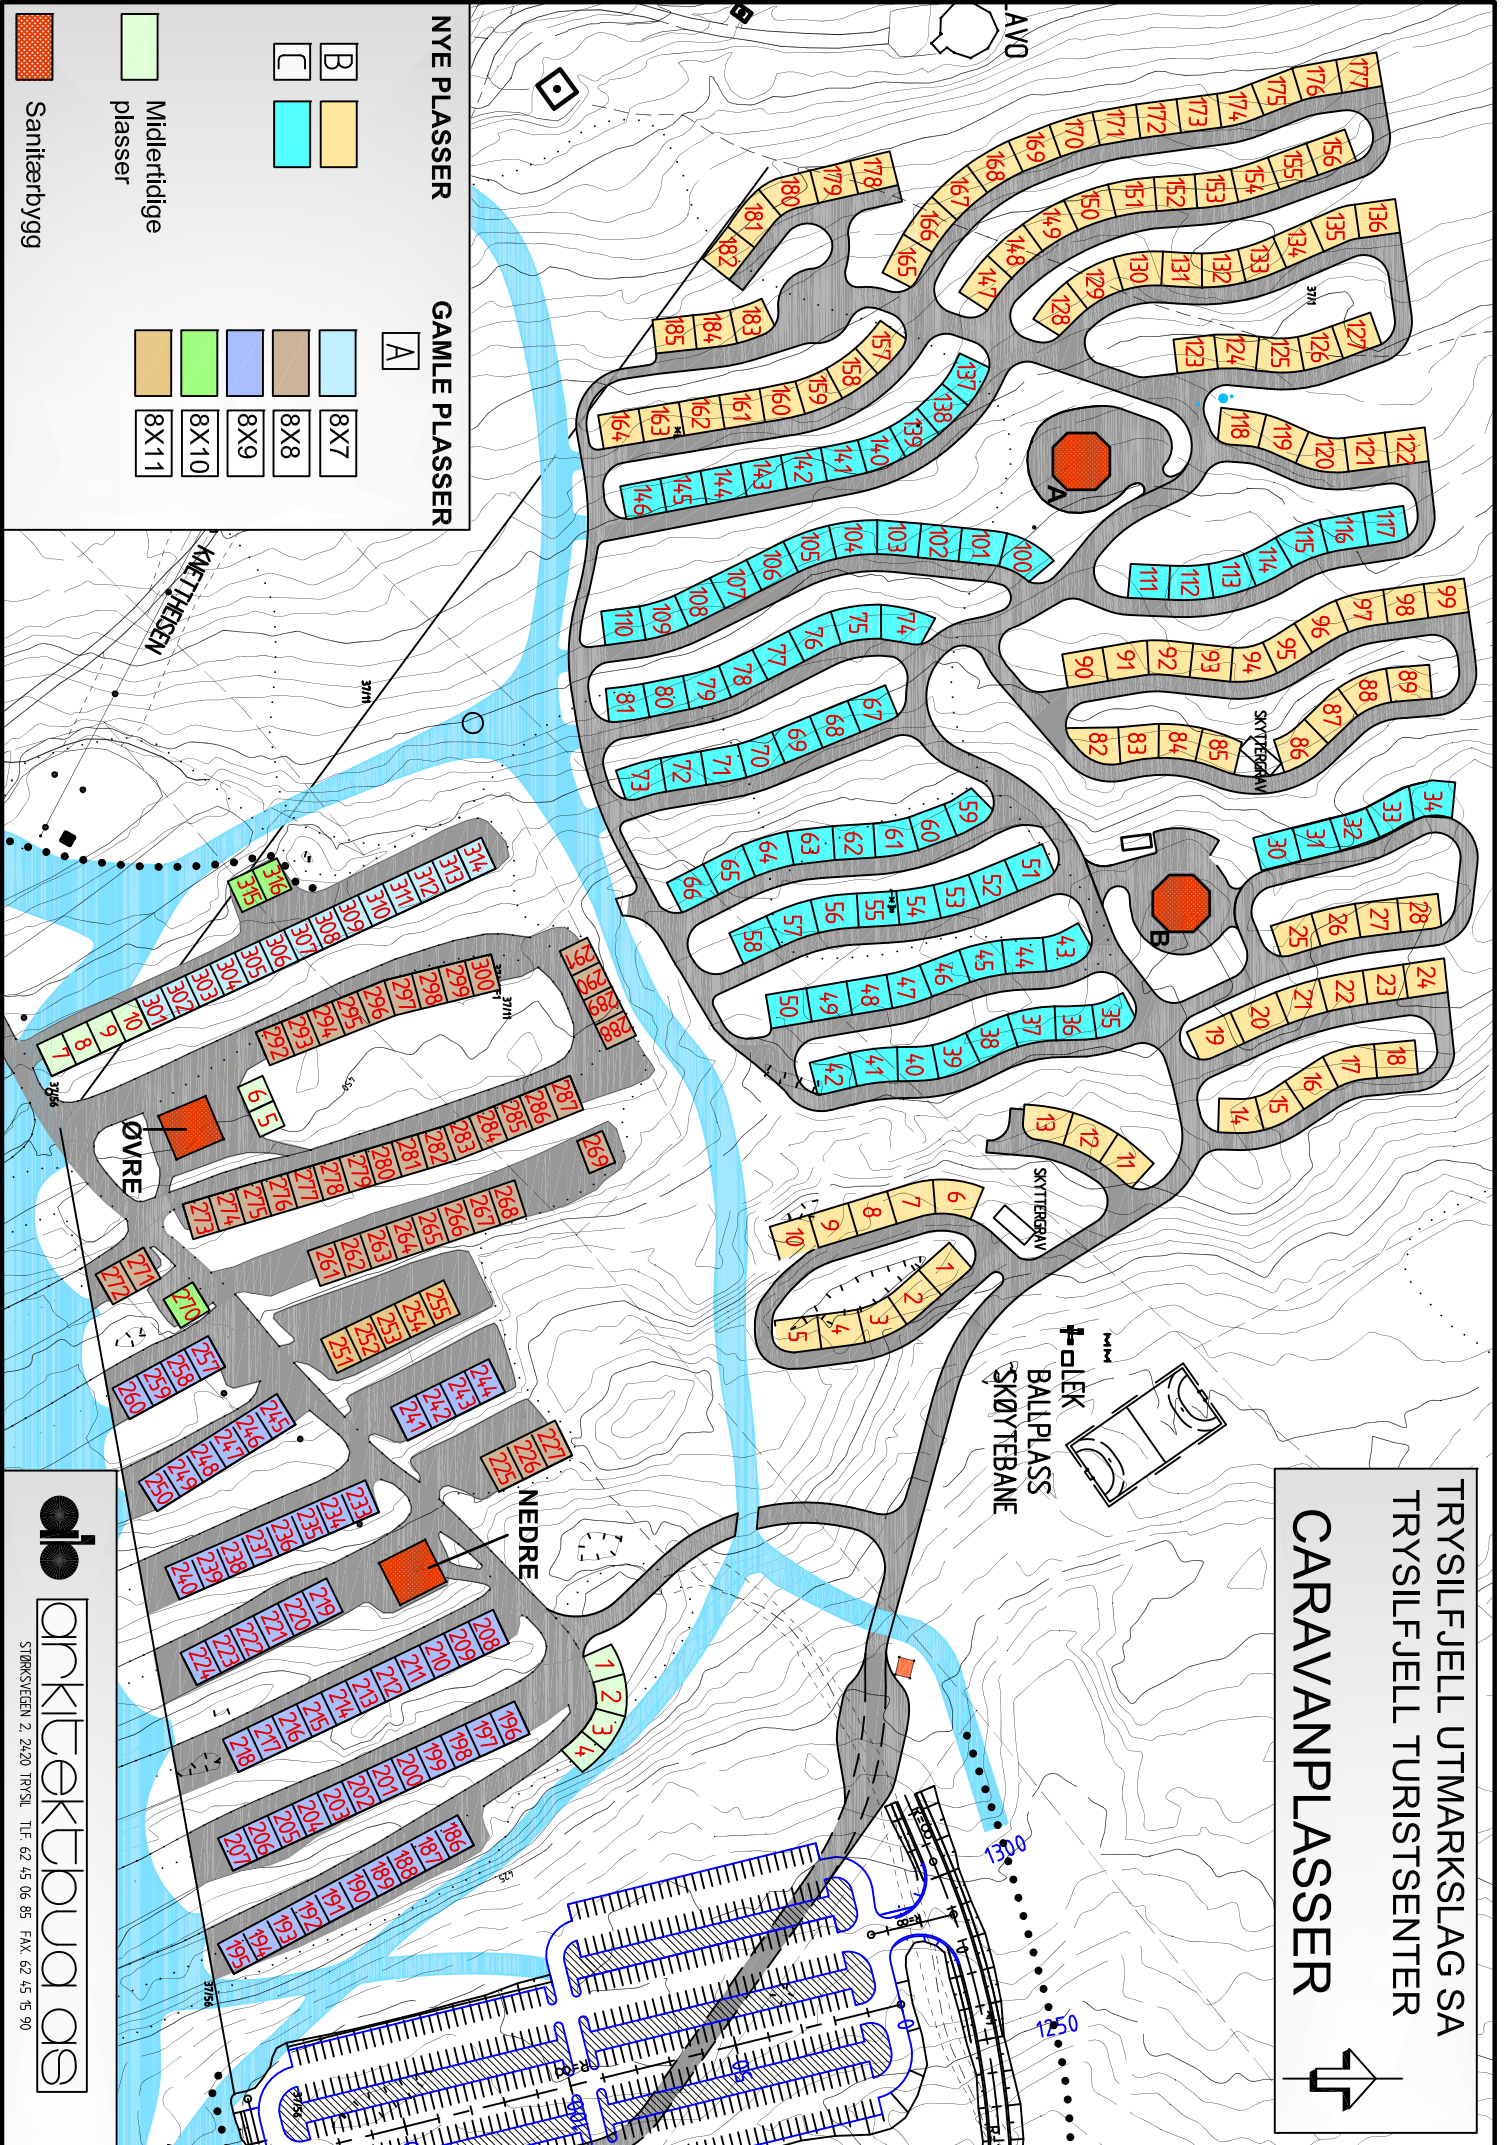

NYE PLASSER

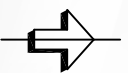

GAMLE PLASSER

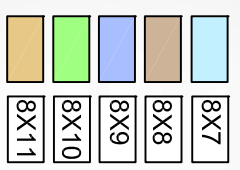

Midlertidige
 plasser

Sanitærbygging



arkitektbureau os

STØRKSVEIEN 2, 2420 TRYSIL, TLF. 62 45 06 95, FAX 62 45 15 90